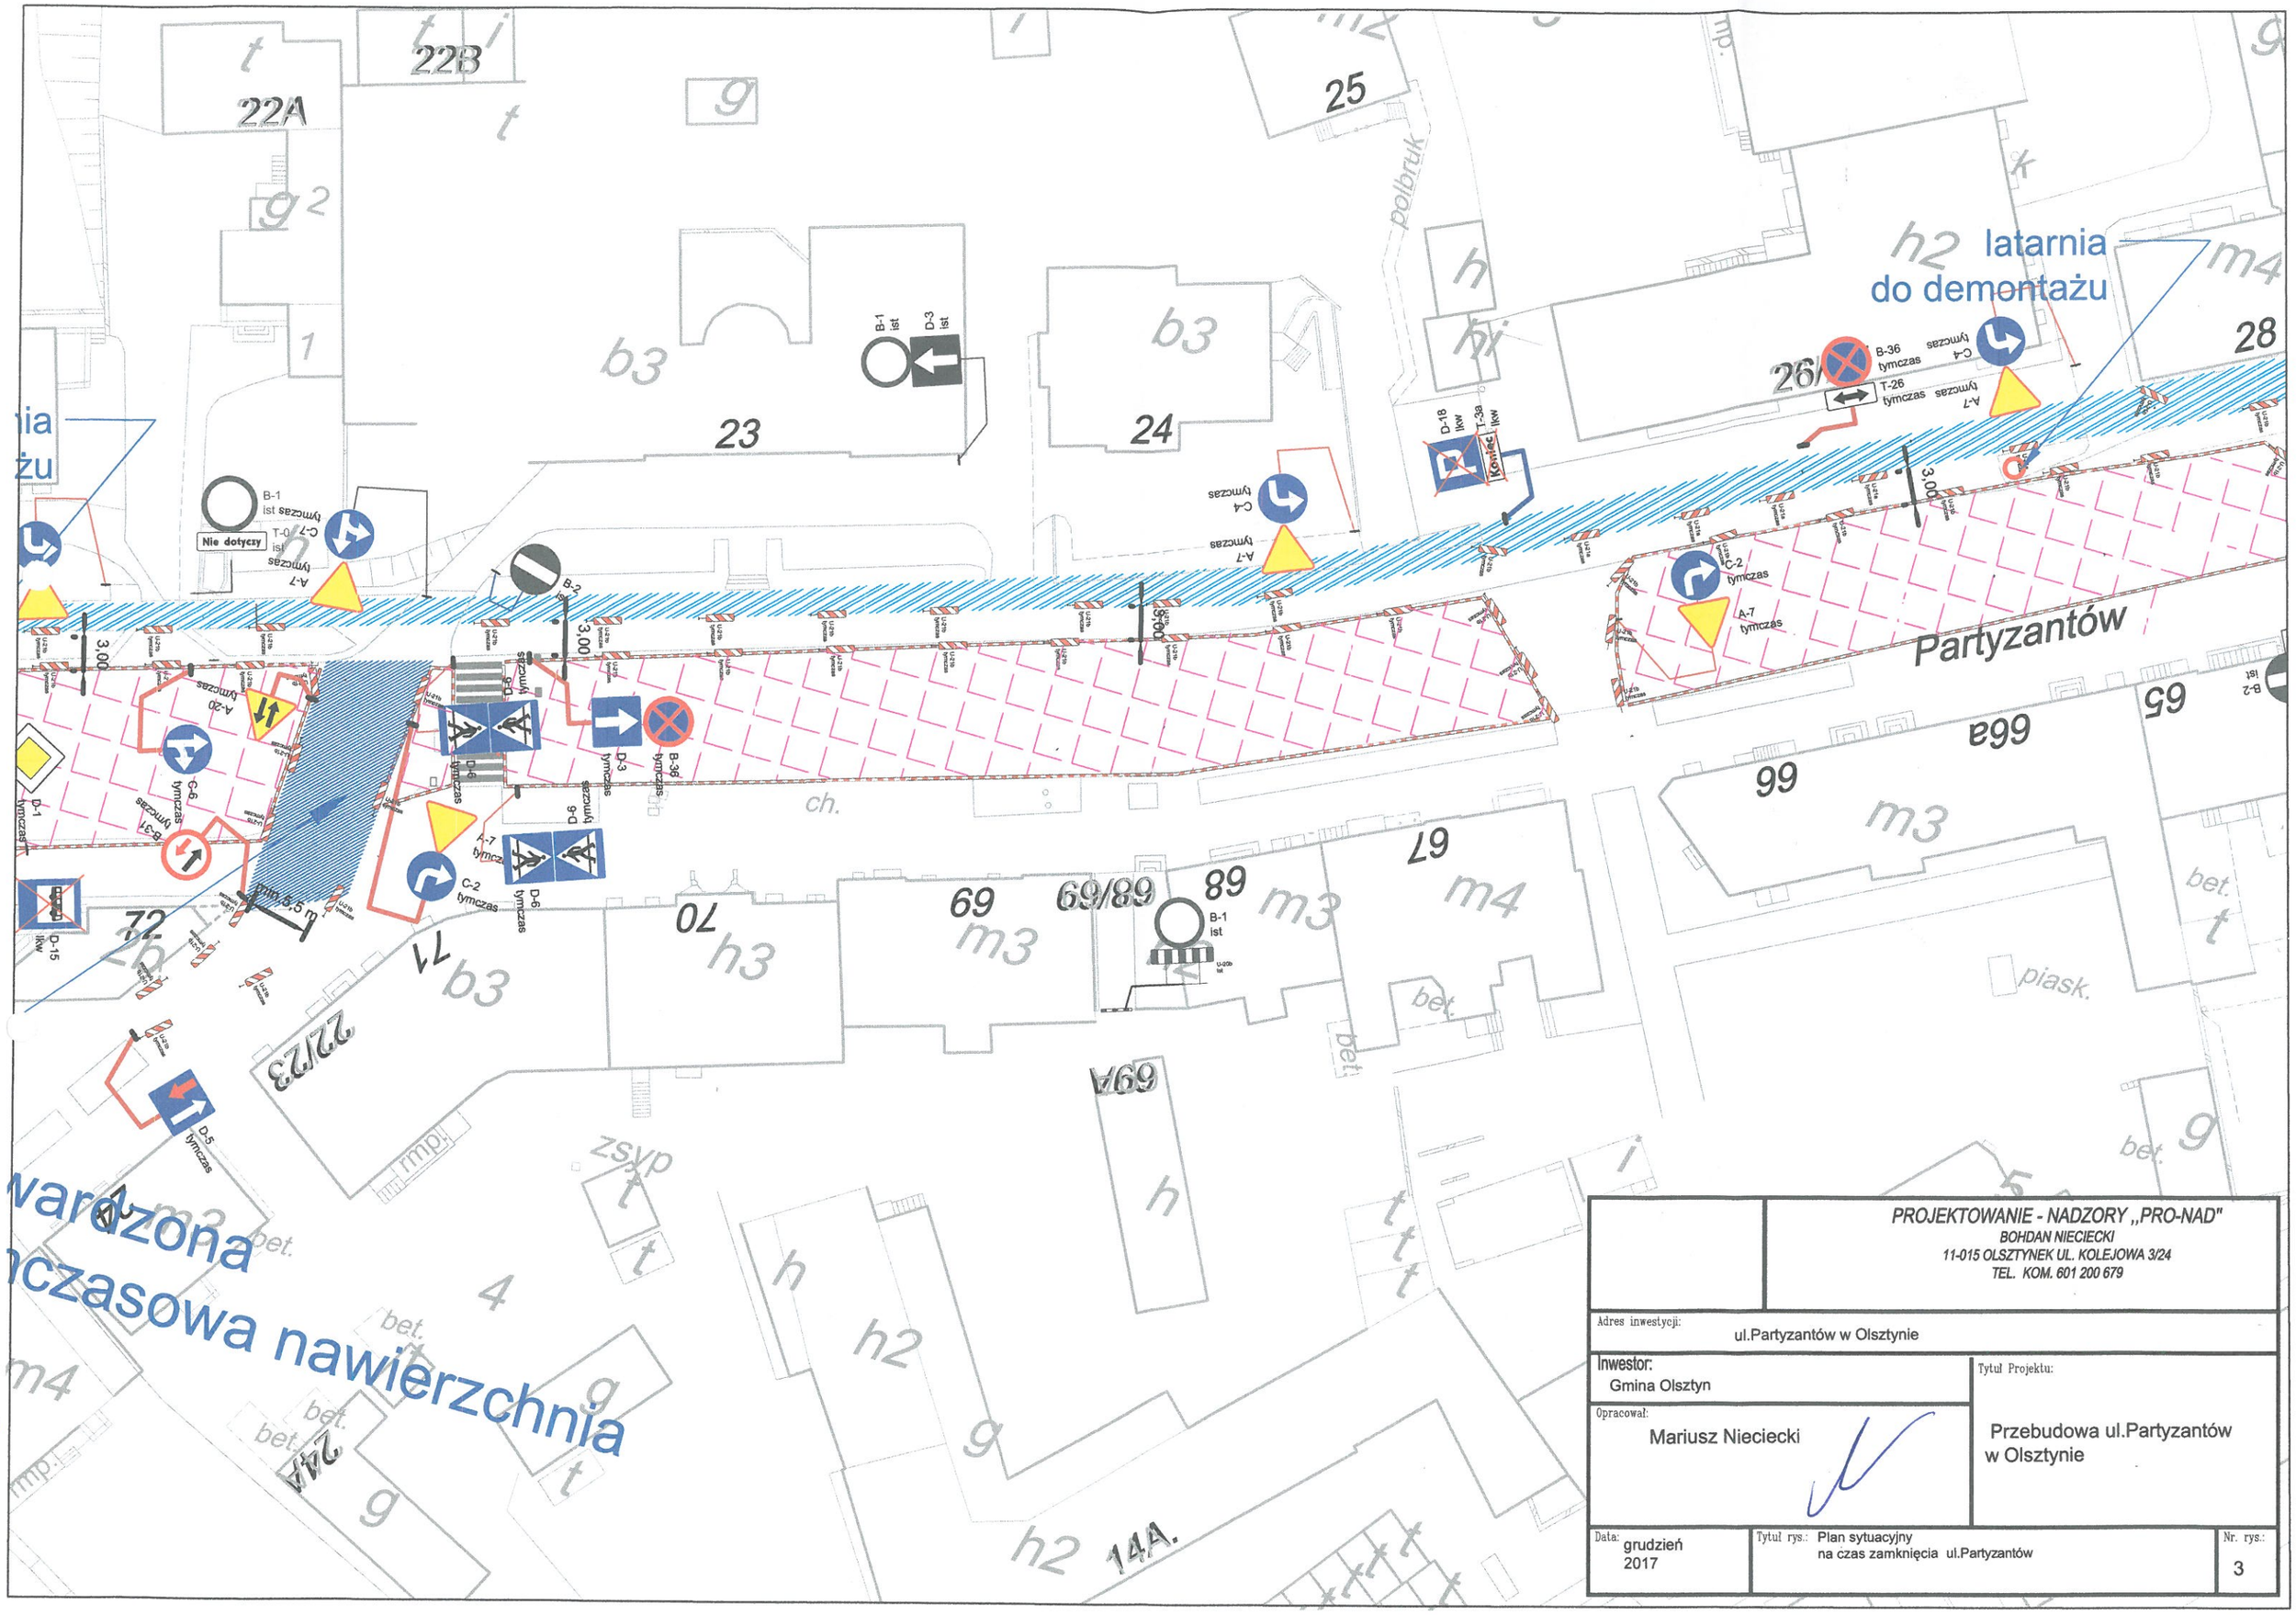

PROJEKTOWANIE - NADZORY „PRO-NAD"
BOHDAN NIECIECKI
11-015 OLSZTYNEK UL. KOLEJOWA 3/24
TEL. KOM. 601 200 679

Adres inwestycji: ul.Partyzantów w Olsztynie	
Inwestor: Gmina Olsztyn	Tytuł Projektu: Przebudowa ul.Partyzantów w Olsztynie
Opracował: Mariusz Nieciecki	
Data: grudzień 2017	Tytuł rys.: Plan sytuacyjny na czas zamknięcia ul.Partyzantów
	Nr. rys.: 3