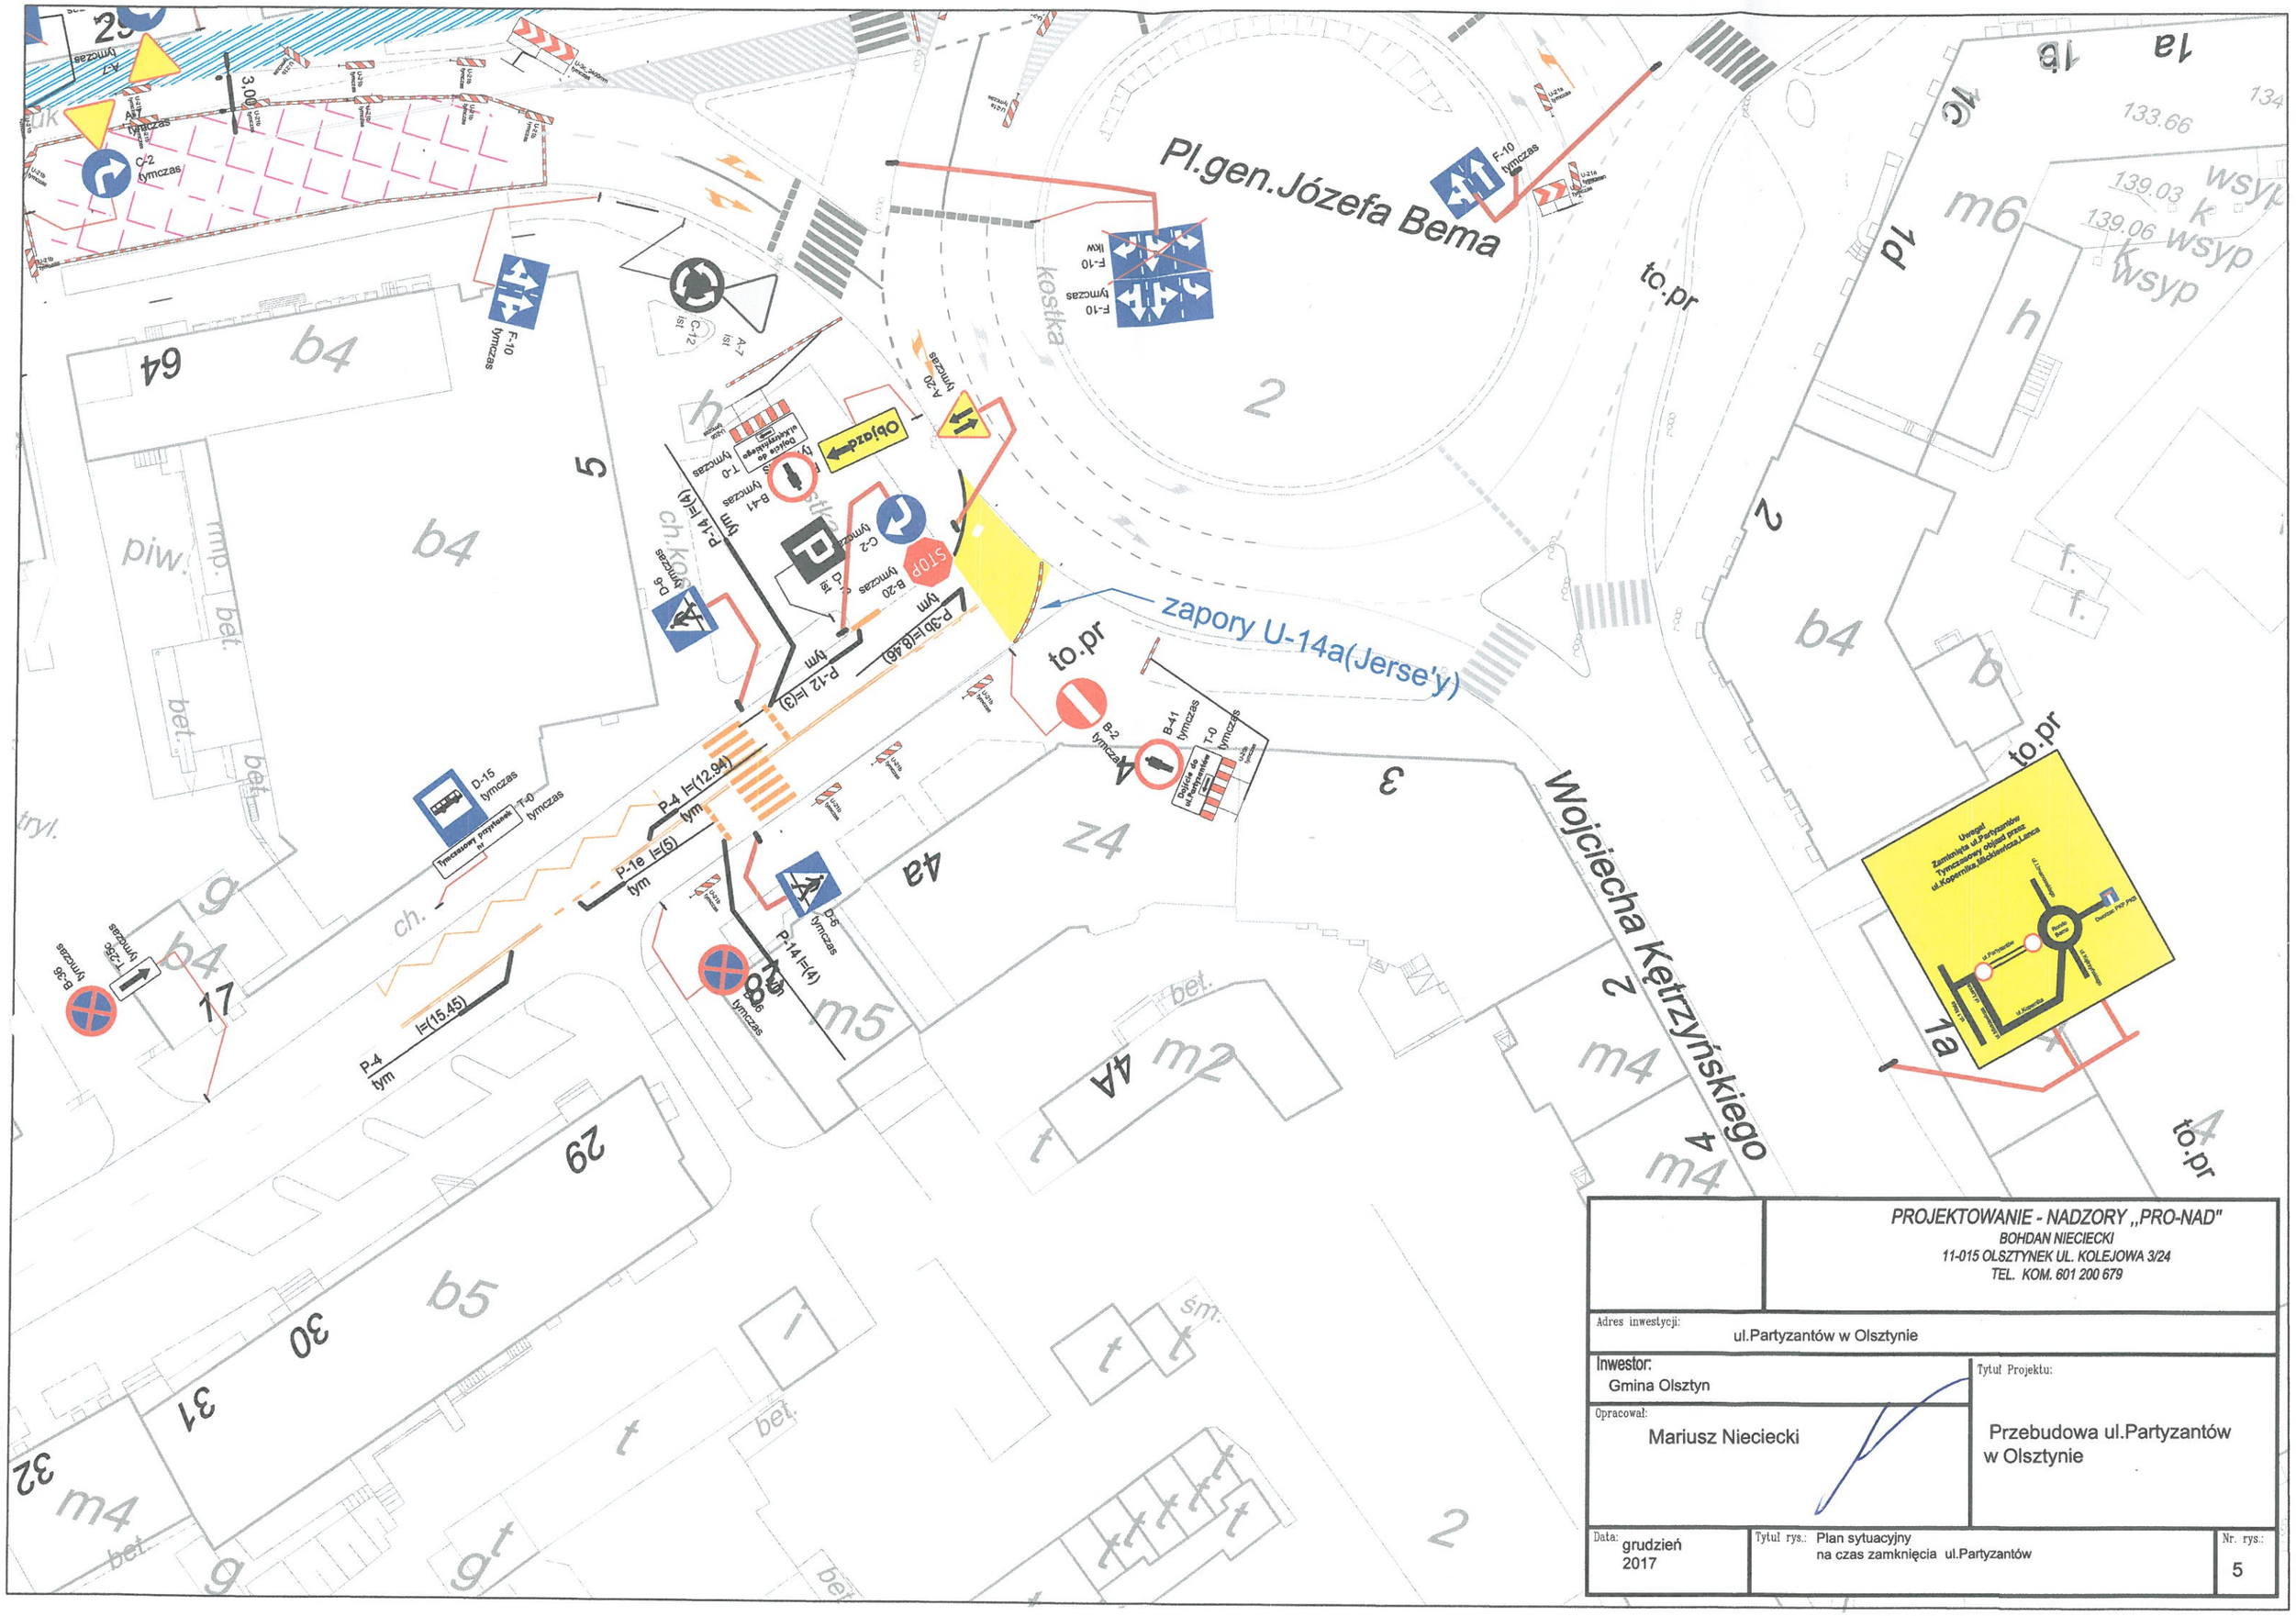
Pl.gen.Józefa Bema
Wojciecha Kętrzyńskiego
zapory U-14a(Jerse'y)
to.pr
kostka
Objazd
STOP
Uwaga!
Zamknięta ul.Partyzantów
Tymczasowy objazd przez
ul.Kopernika,Mickiewicza,Lanca
PROJEKTOWANIE - NADZORY „PRO-NAD"
BOHDAN NIECIECKI
11-015 OLSZTYNEK UL. KOLEJOWA 3/24
TEL. KOM. 601 200 679
Adres inwestycji:
ul.Partyzantów w Olsztynie
Inwestor:
Gmina Olsztyn
Tytuł Projektu:
Przebudowa ul.Partyzantów w Olsztynie
Opracował:
Mariusz Nieciecki
Data:
grudzień 2017
Tytuł rys.:
Plan sytuacyjny na czas zamknięcia ul.Partyzantów
Nr. rys.:
5