

LEGENDA:

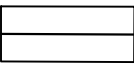
- 

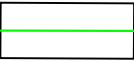
A-14 lkw
Do likwidacji
oznakowanie pionowe
- 

A-14 ist
Istniejące czasowe
oznakowanie pionowe
- 

A-14 prj
Projektowane czasowe
oznakowanie pionowe
- 

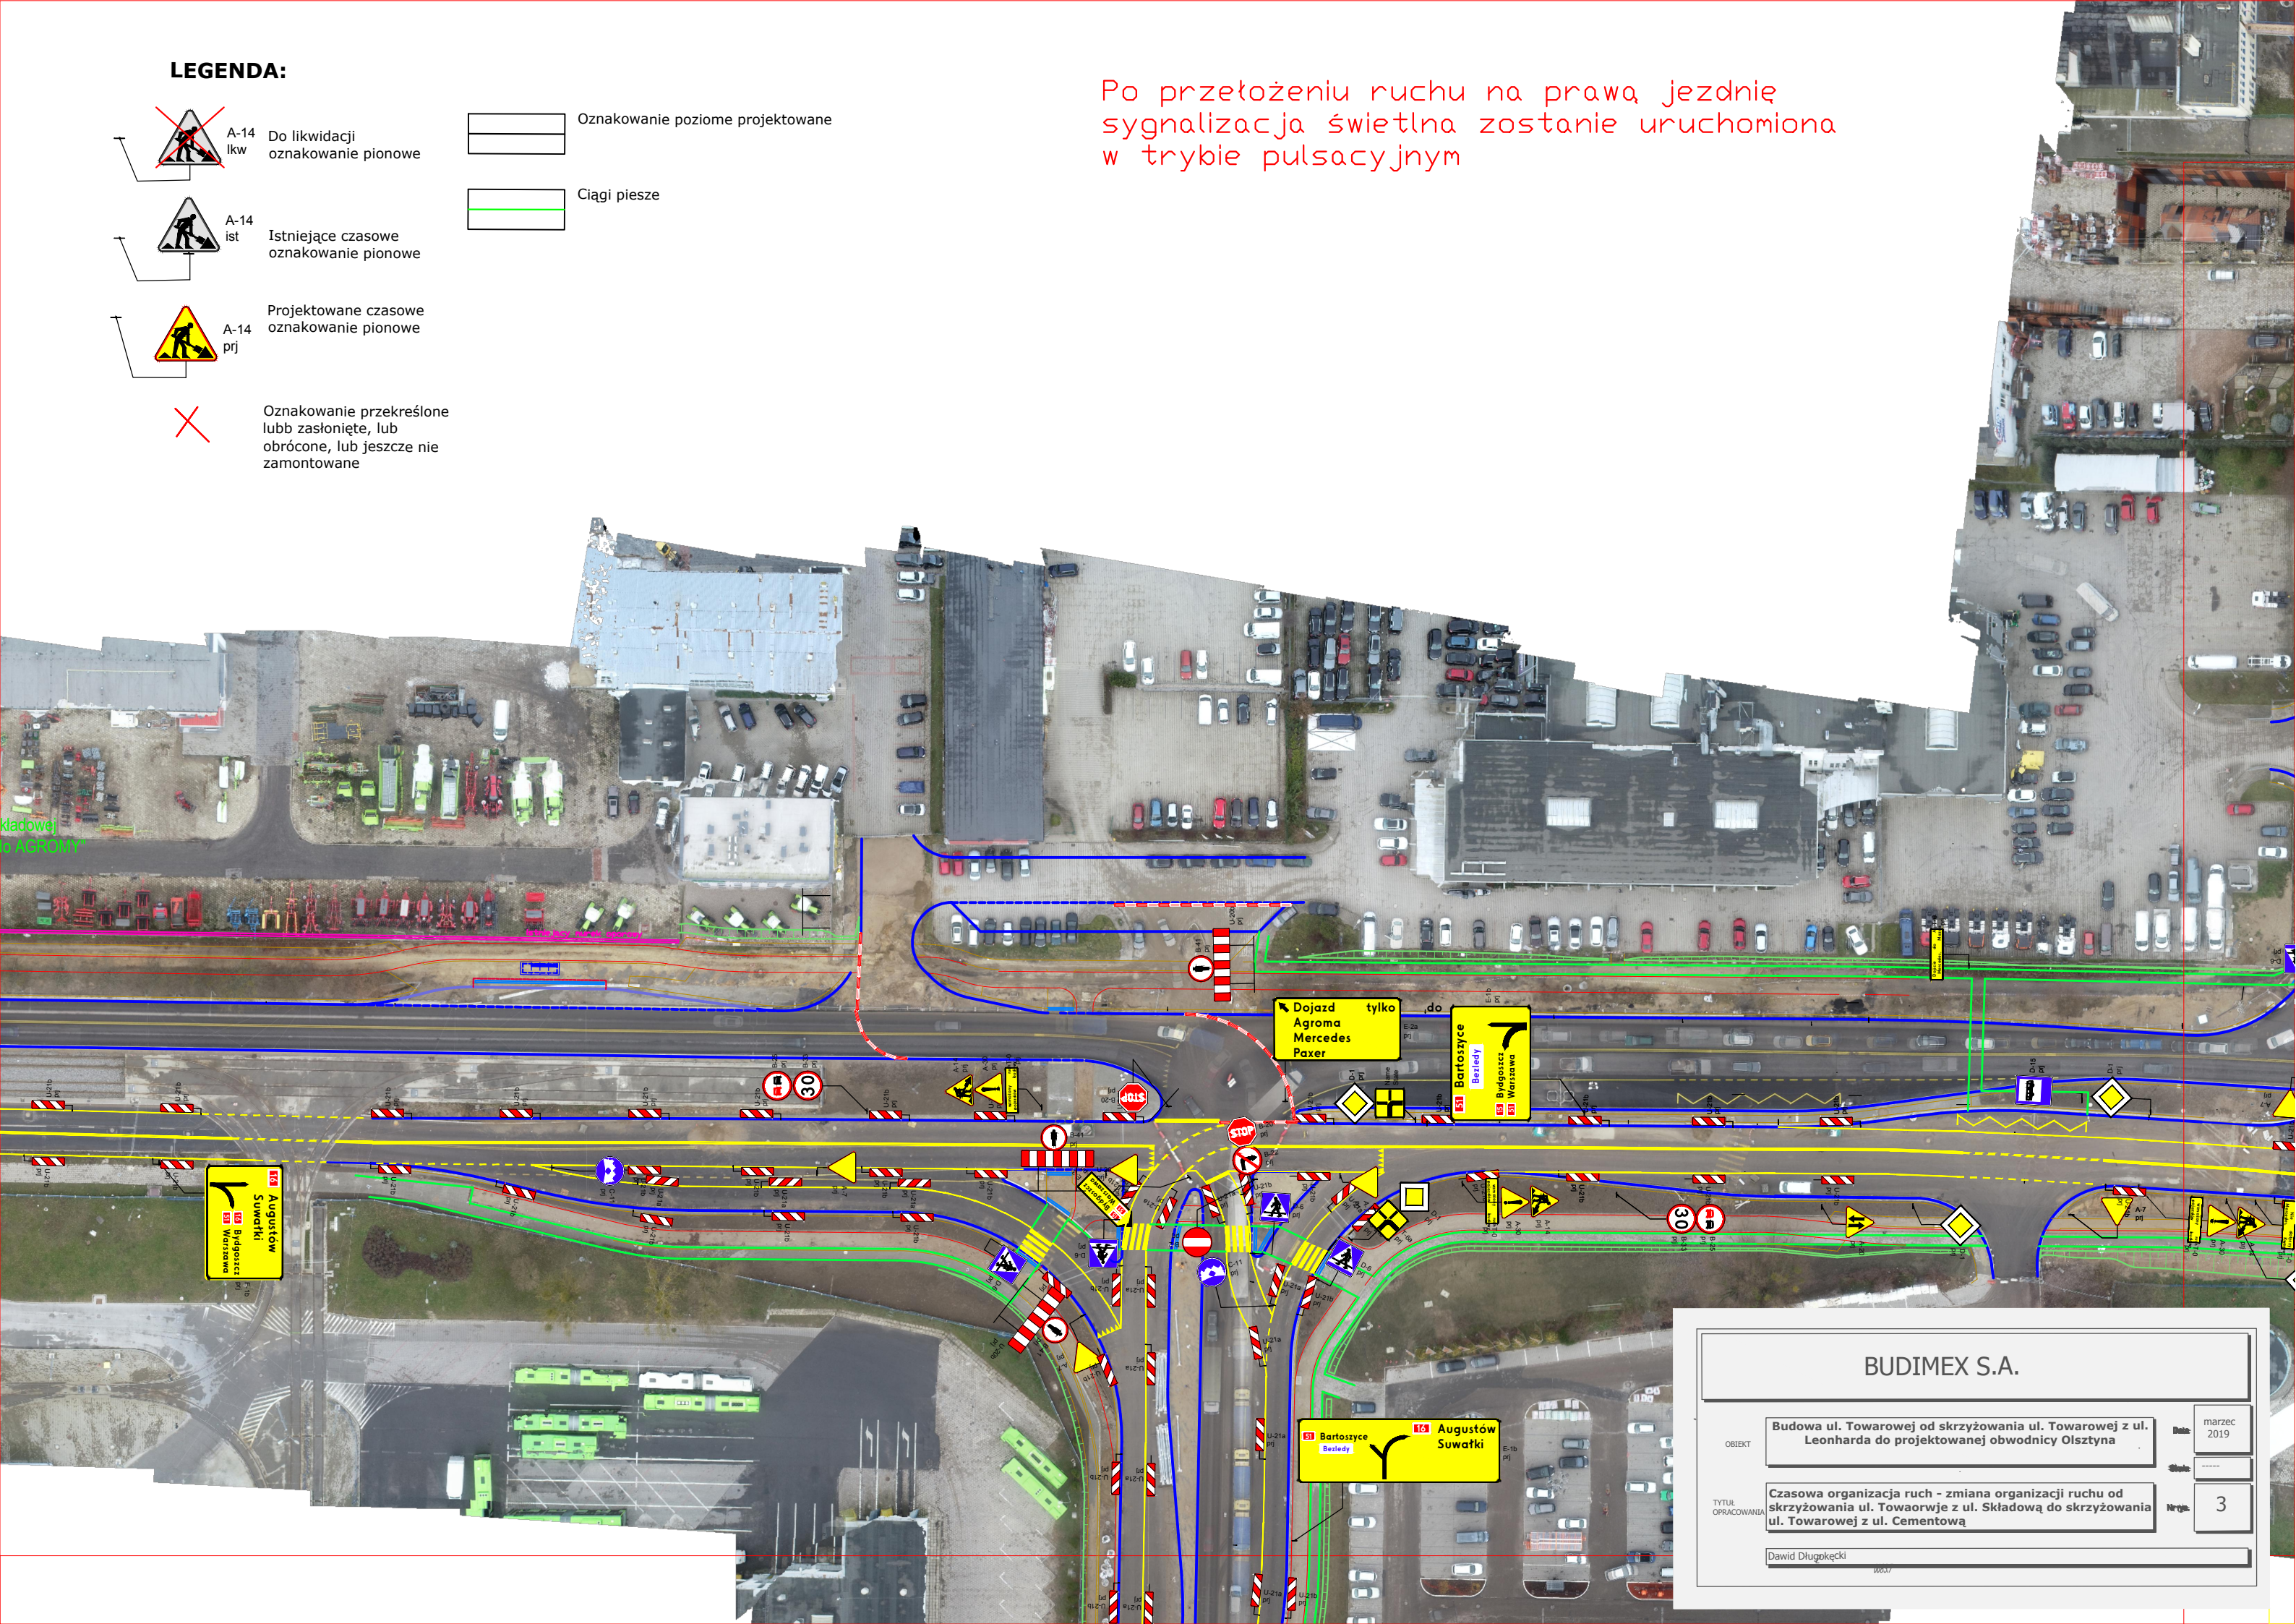
Oznakowanie przekreślone
lubb zastonięte, lub
obrócone, lub jeszcze nie
zamontowane

- 

Oznakowanie poziome projektowane
- 

Ciągi piesze

Po przełożeniu ruchu na prawą jezdnię
sygnalizacja świetlna zostanie uruchomiona
w trybie pulsacyjnym



BUDIMEX S.A.

OBIEKT Budowa ul. Towarowej od skrzyżowania ul. Towarowej z ul. Leonharda do projektowanej obwodnicy Olsztyna

Data: marzec 2019

TYTUŁ OPRACOWANIA Czasowa organizacja ruchu - zmiana organizacji ruchu od skrzyżowania ul. Towarowej z ul. Składową do skrzyżowania ul. Towarowej z ul. Cementową

Strona: 3

Dawid Długociński