
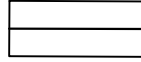
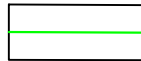


**LEGENDA:**

- 
A-14 lkw  
Do likwidacji oznakowanie pionowe
- 
A-14 ist  
Istniejące czasowe oznakowanie pionowe
- 
A-14 prj  
Projektowane czasowe oznakowanie pionowe
- 
Oznakowanie przekreślone lub zasygnalizowane, lub obrócone, lub jeszcze nie zamontowane

- 
Oznakowanie poziome projektowane
- 
Ciagi piesze

Po przełożeniu ruchu na prawą jezdnię sygnalizacja świetlna zostanie uruchomiona w trybie pulsacyjnym

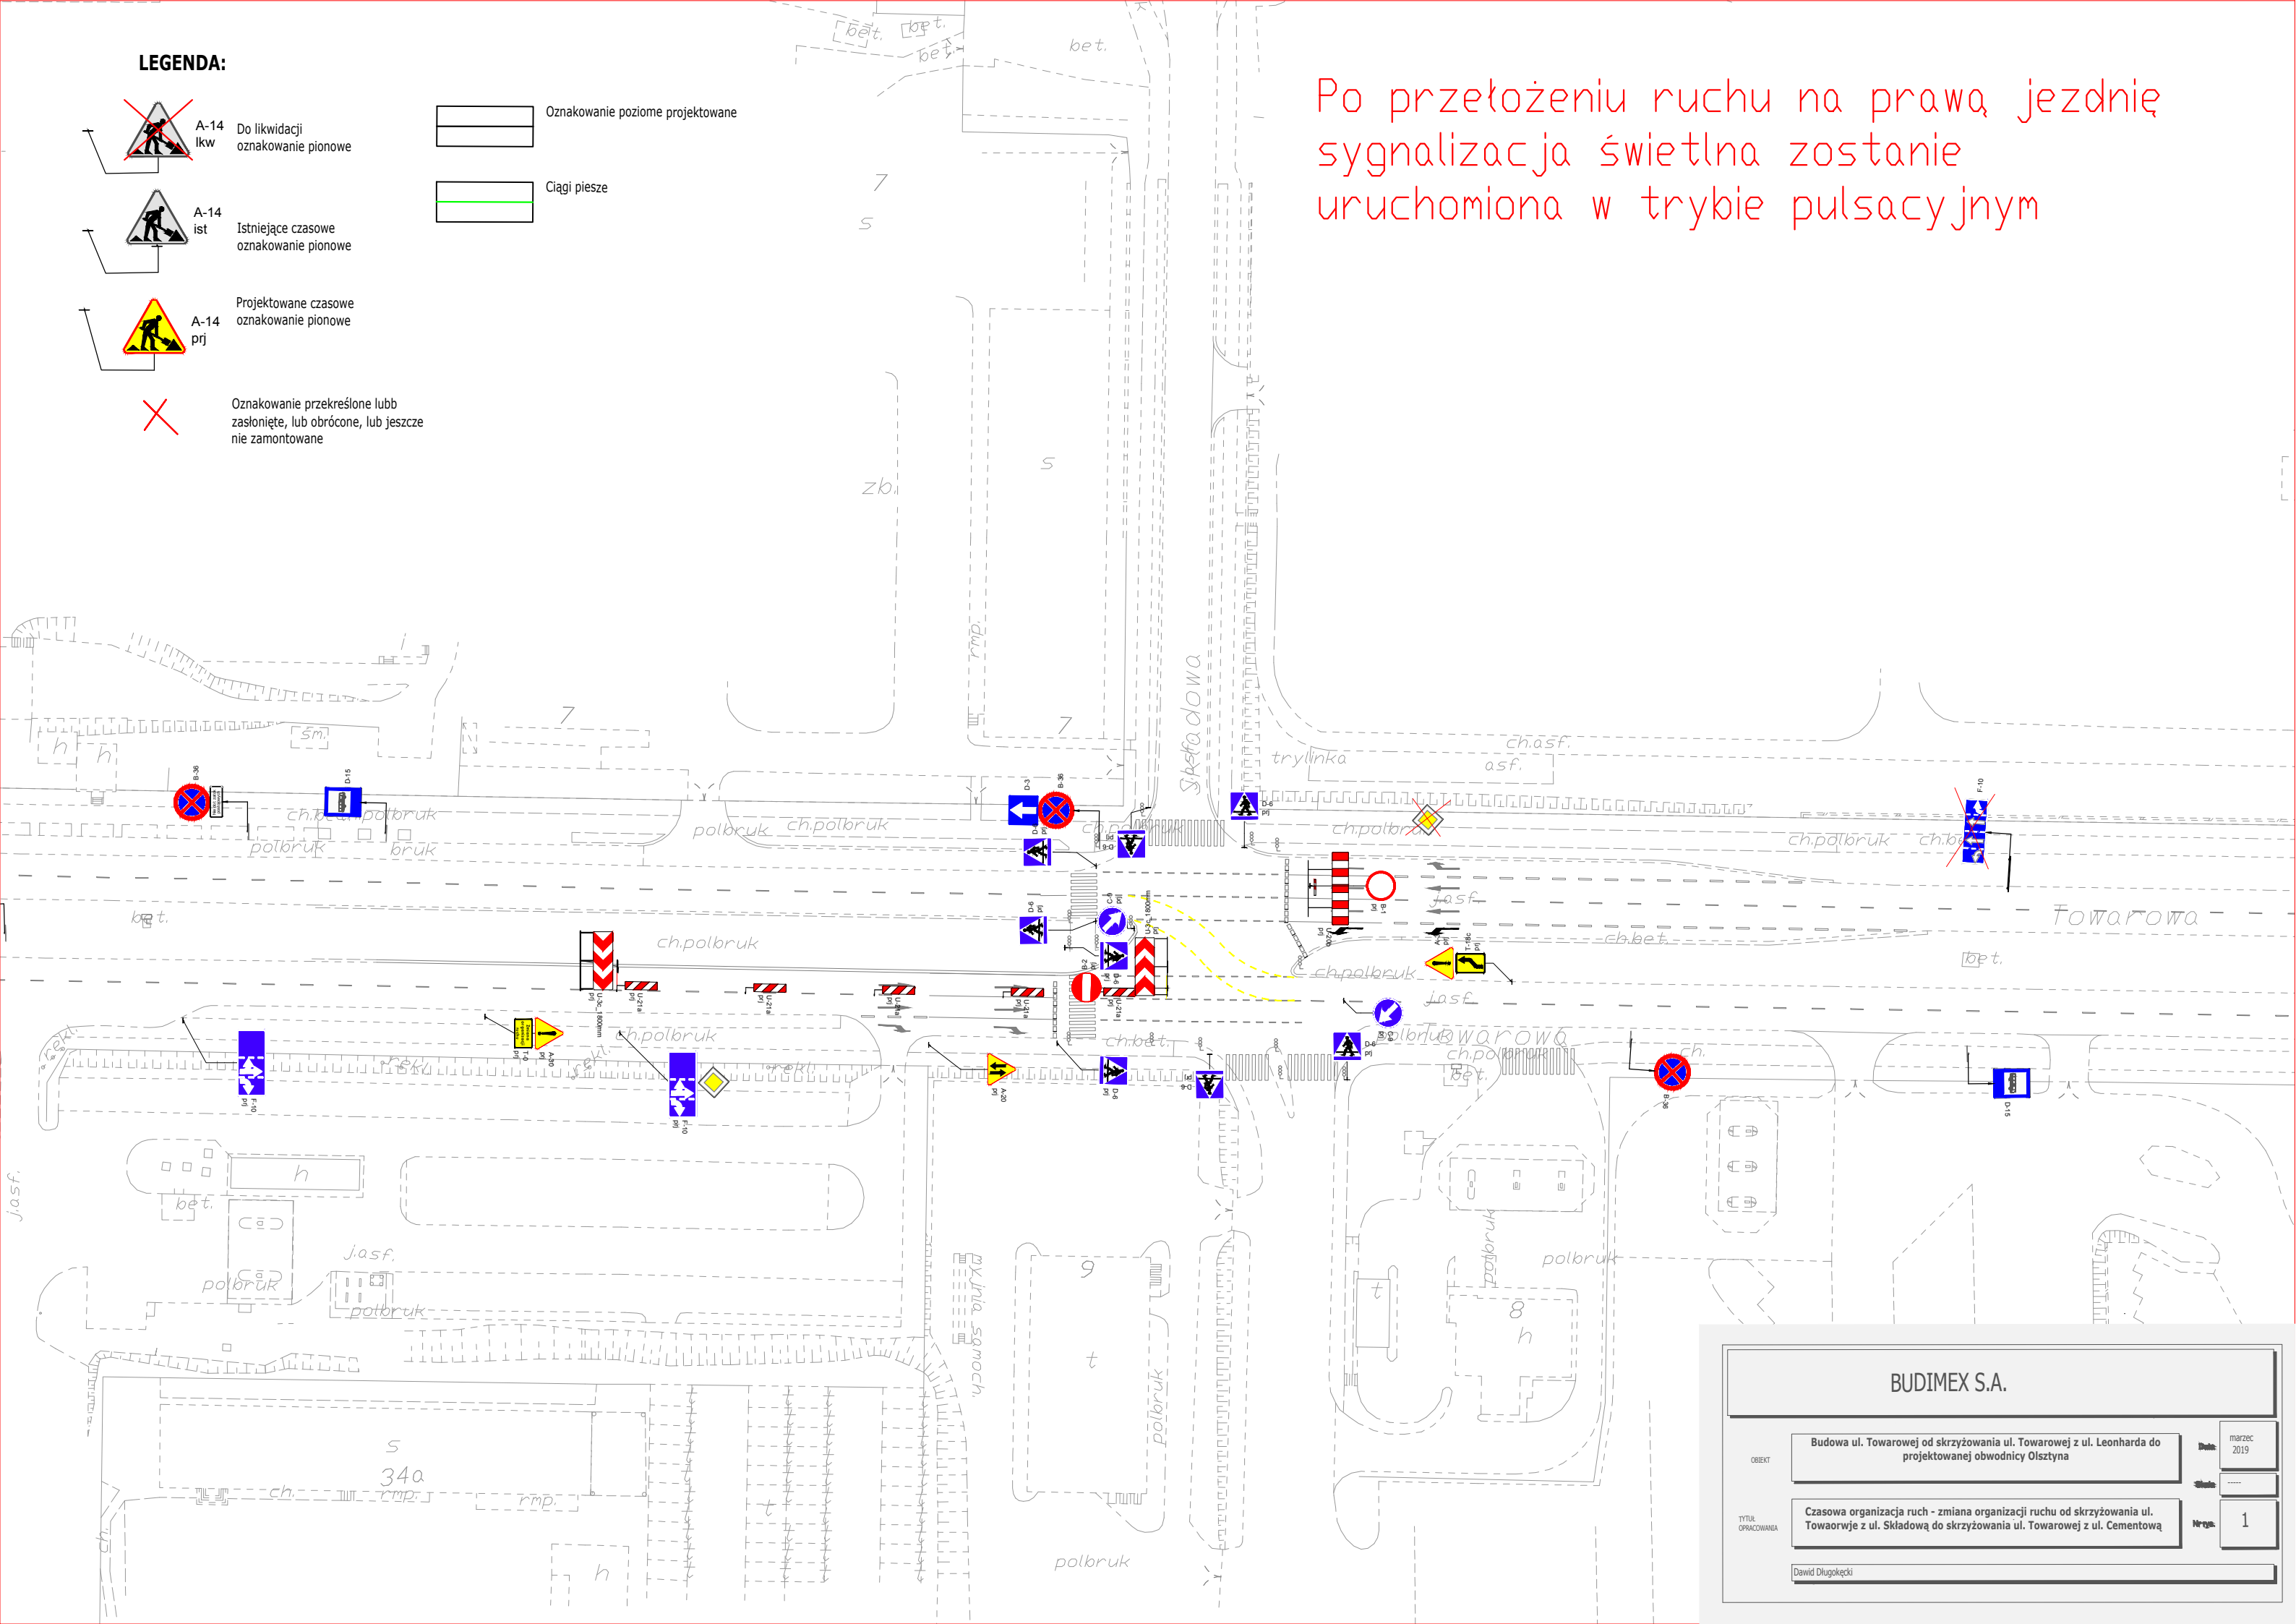

<b>BUDIMEX S.A.</b>		
<b>OBIEKT</b>	Budowa ul. Towarowej od skrzyżowania ul. Towarowej z ul. Leonharda do projektowanej obwodnicy Olsztyna	<b>Data:</b> marzec 2019
<b>TYTUL OPERACJI</b>	Czasowa organizacja ruchu - zmiana organizacji ruchu od skrzyżowania ul. Towarowej z ul. Składową do skrzyżowania ul. Towarowej z ul. Cementową	<b>Nr op.</b> 1
<b>Wykonanie:</b> Dawid Długolecki		