

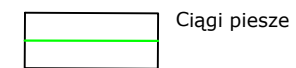
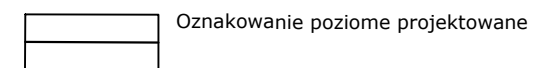
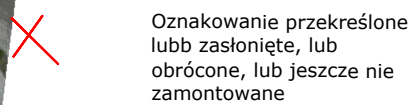
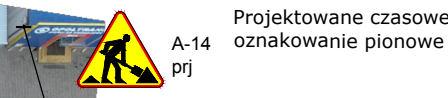
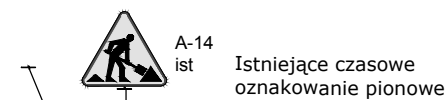


LEGENDA:

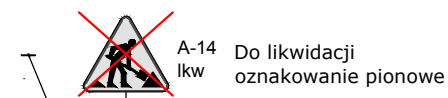

Organizacja ruchu na drodze serwisowej nr 1 według odrębnej organizacji

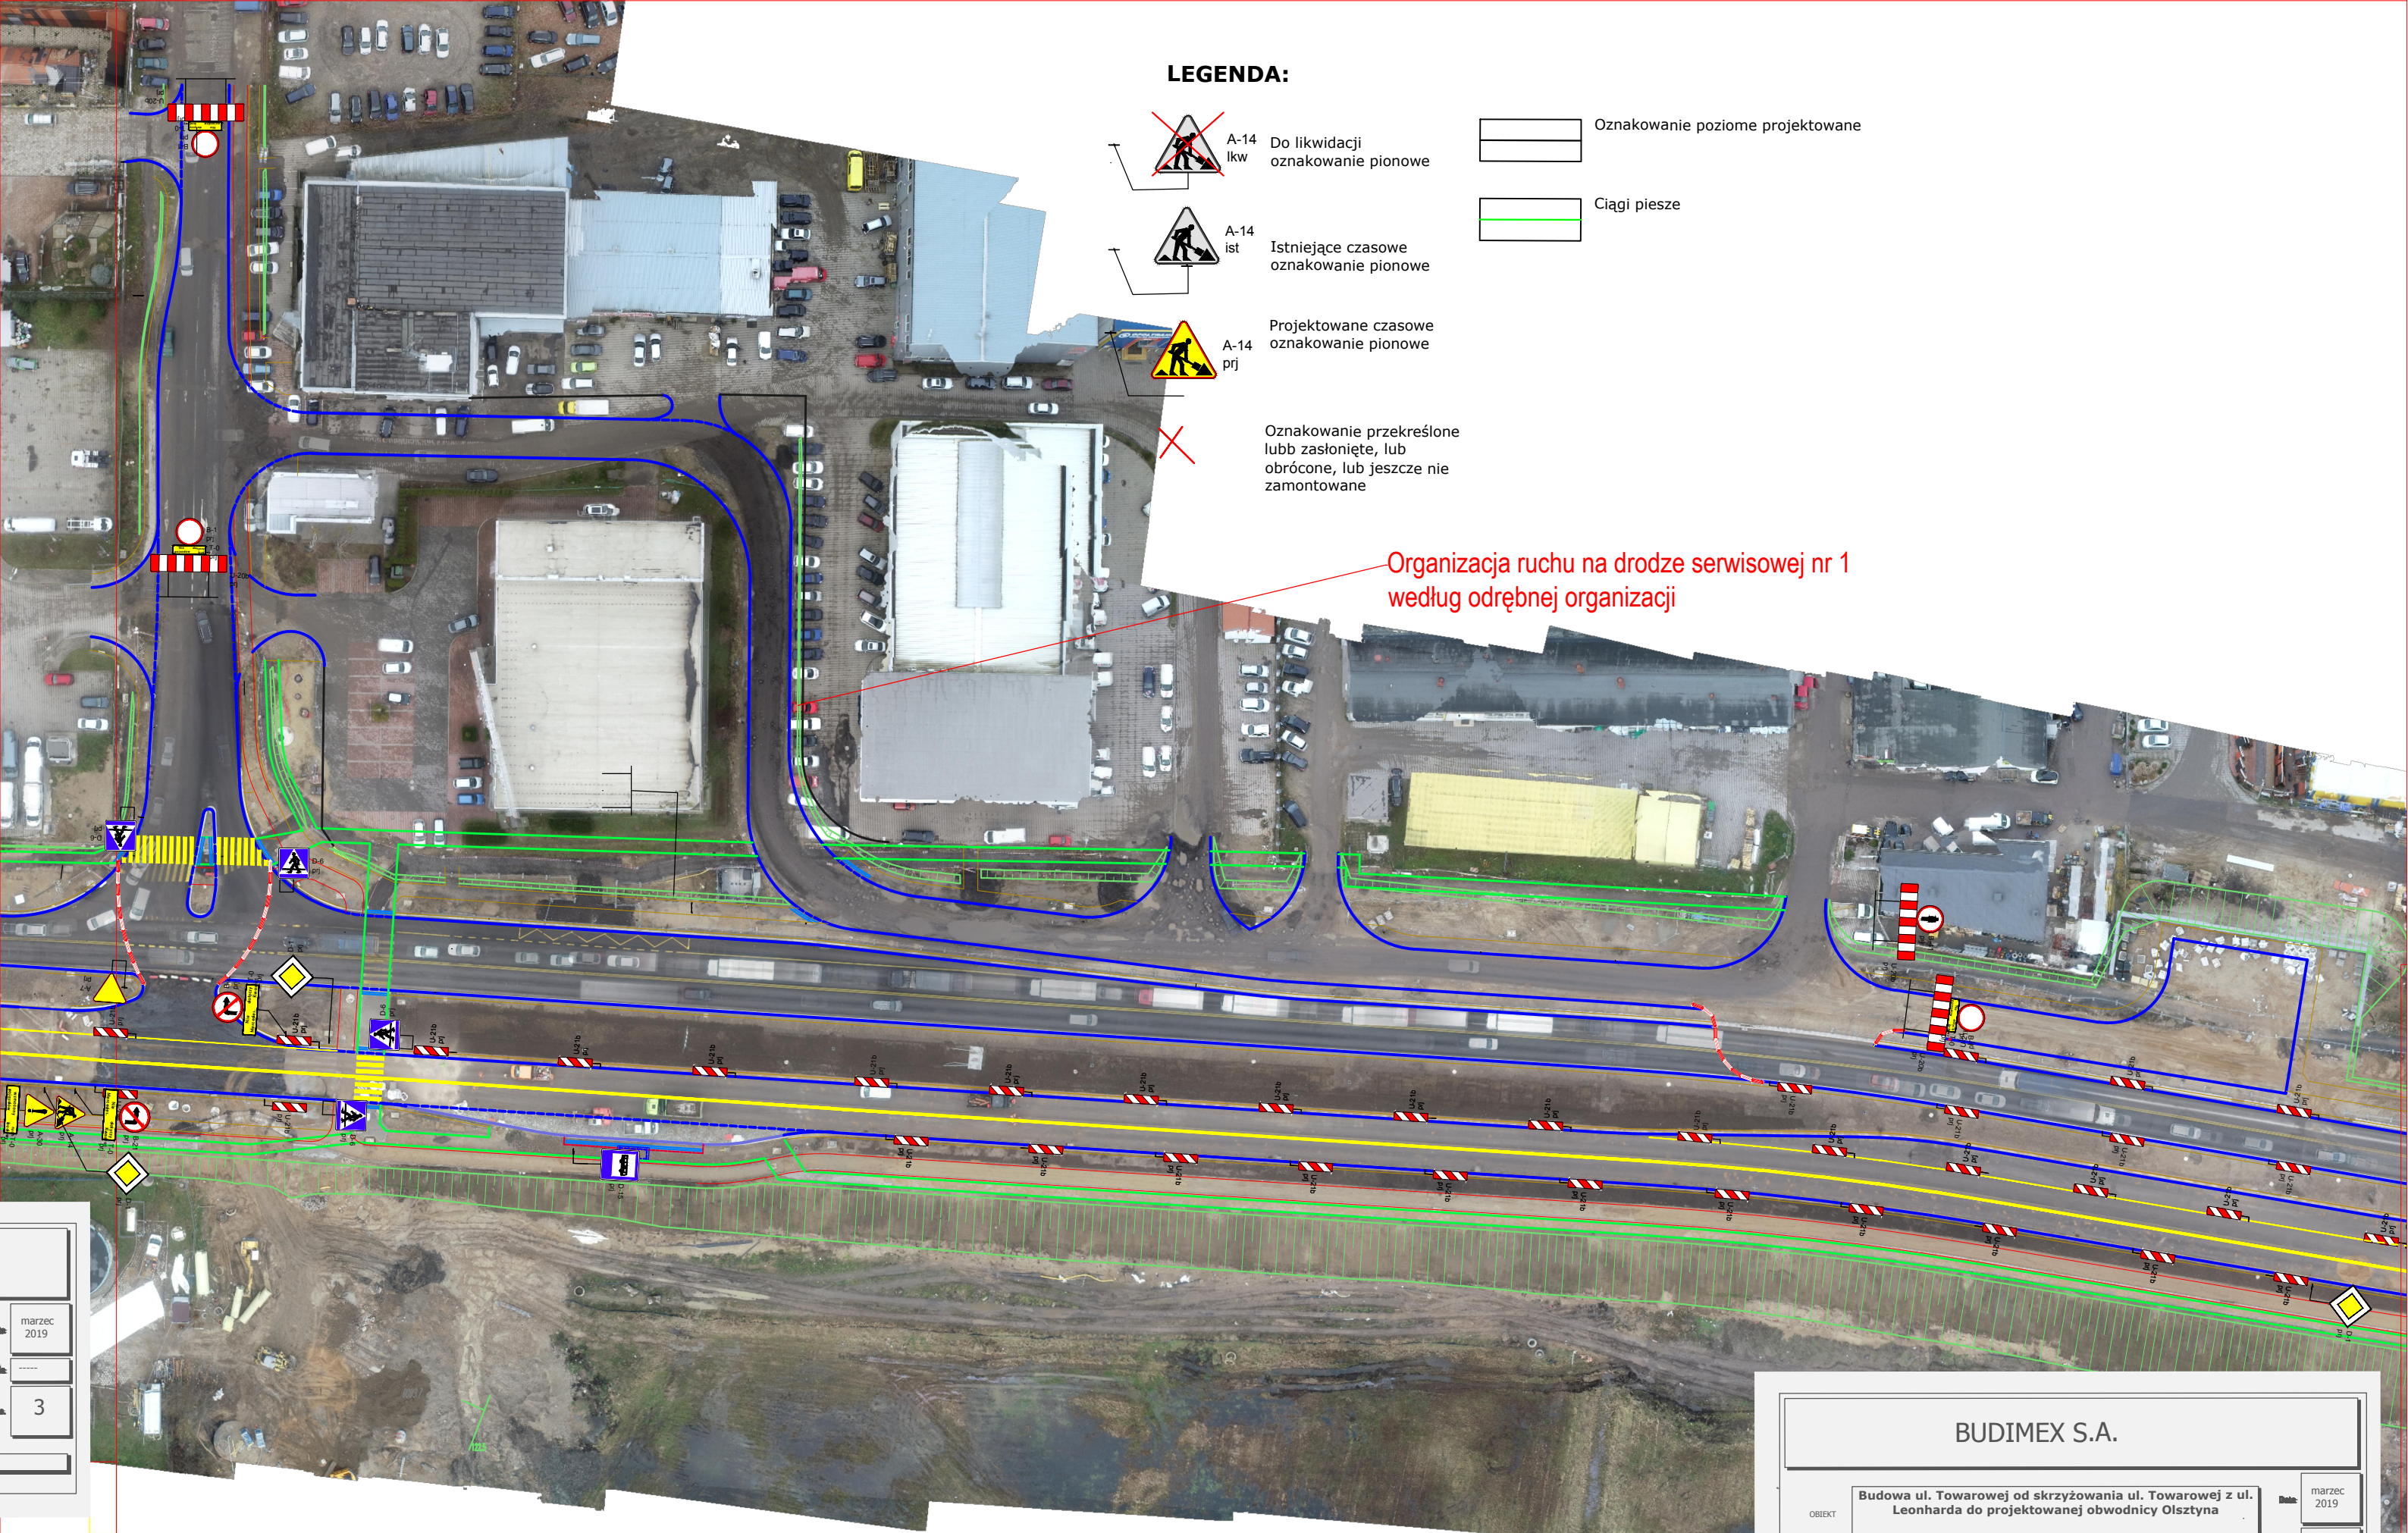

BUDIMEX S.A.	
OBJEKT	Budowa ul. Towarowej od skrzyżowania ul. Towarowej z ul. Leonharda do projektowanej obwodnicy Olsztyna
TYTUŁ OPRACOWANIA	Czasowa organizacja ruchu - zmiana organizacji ruchu od skrzyżowania ul. Towarowej z ul. Składową do skrzyżowania ul. Towarowej z ul. Cementową
DATA	marzec 2019
STRONA	4
Dawid Długokęcki	